




SITUACE DIO – ETAPA 1

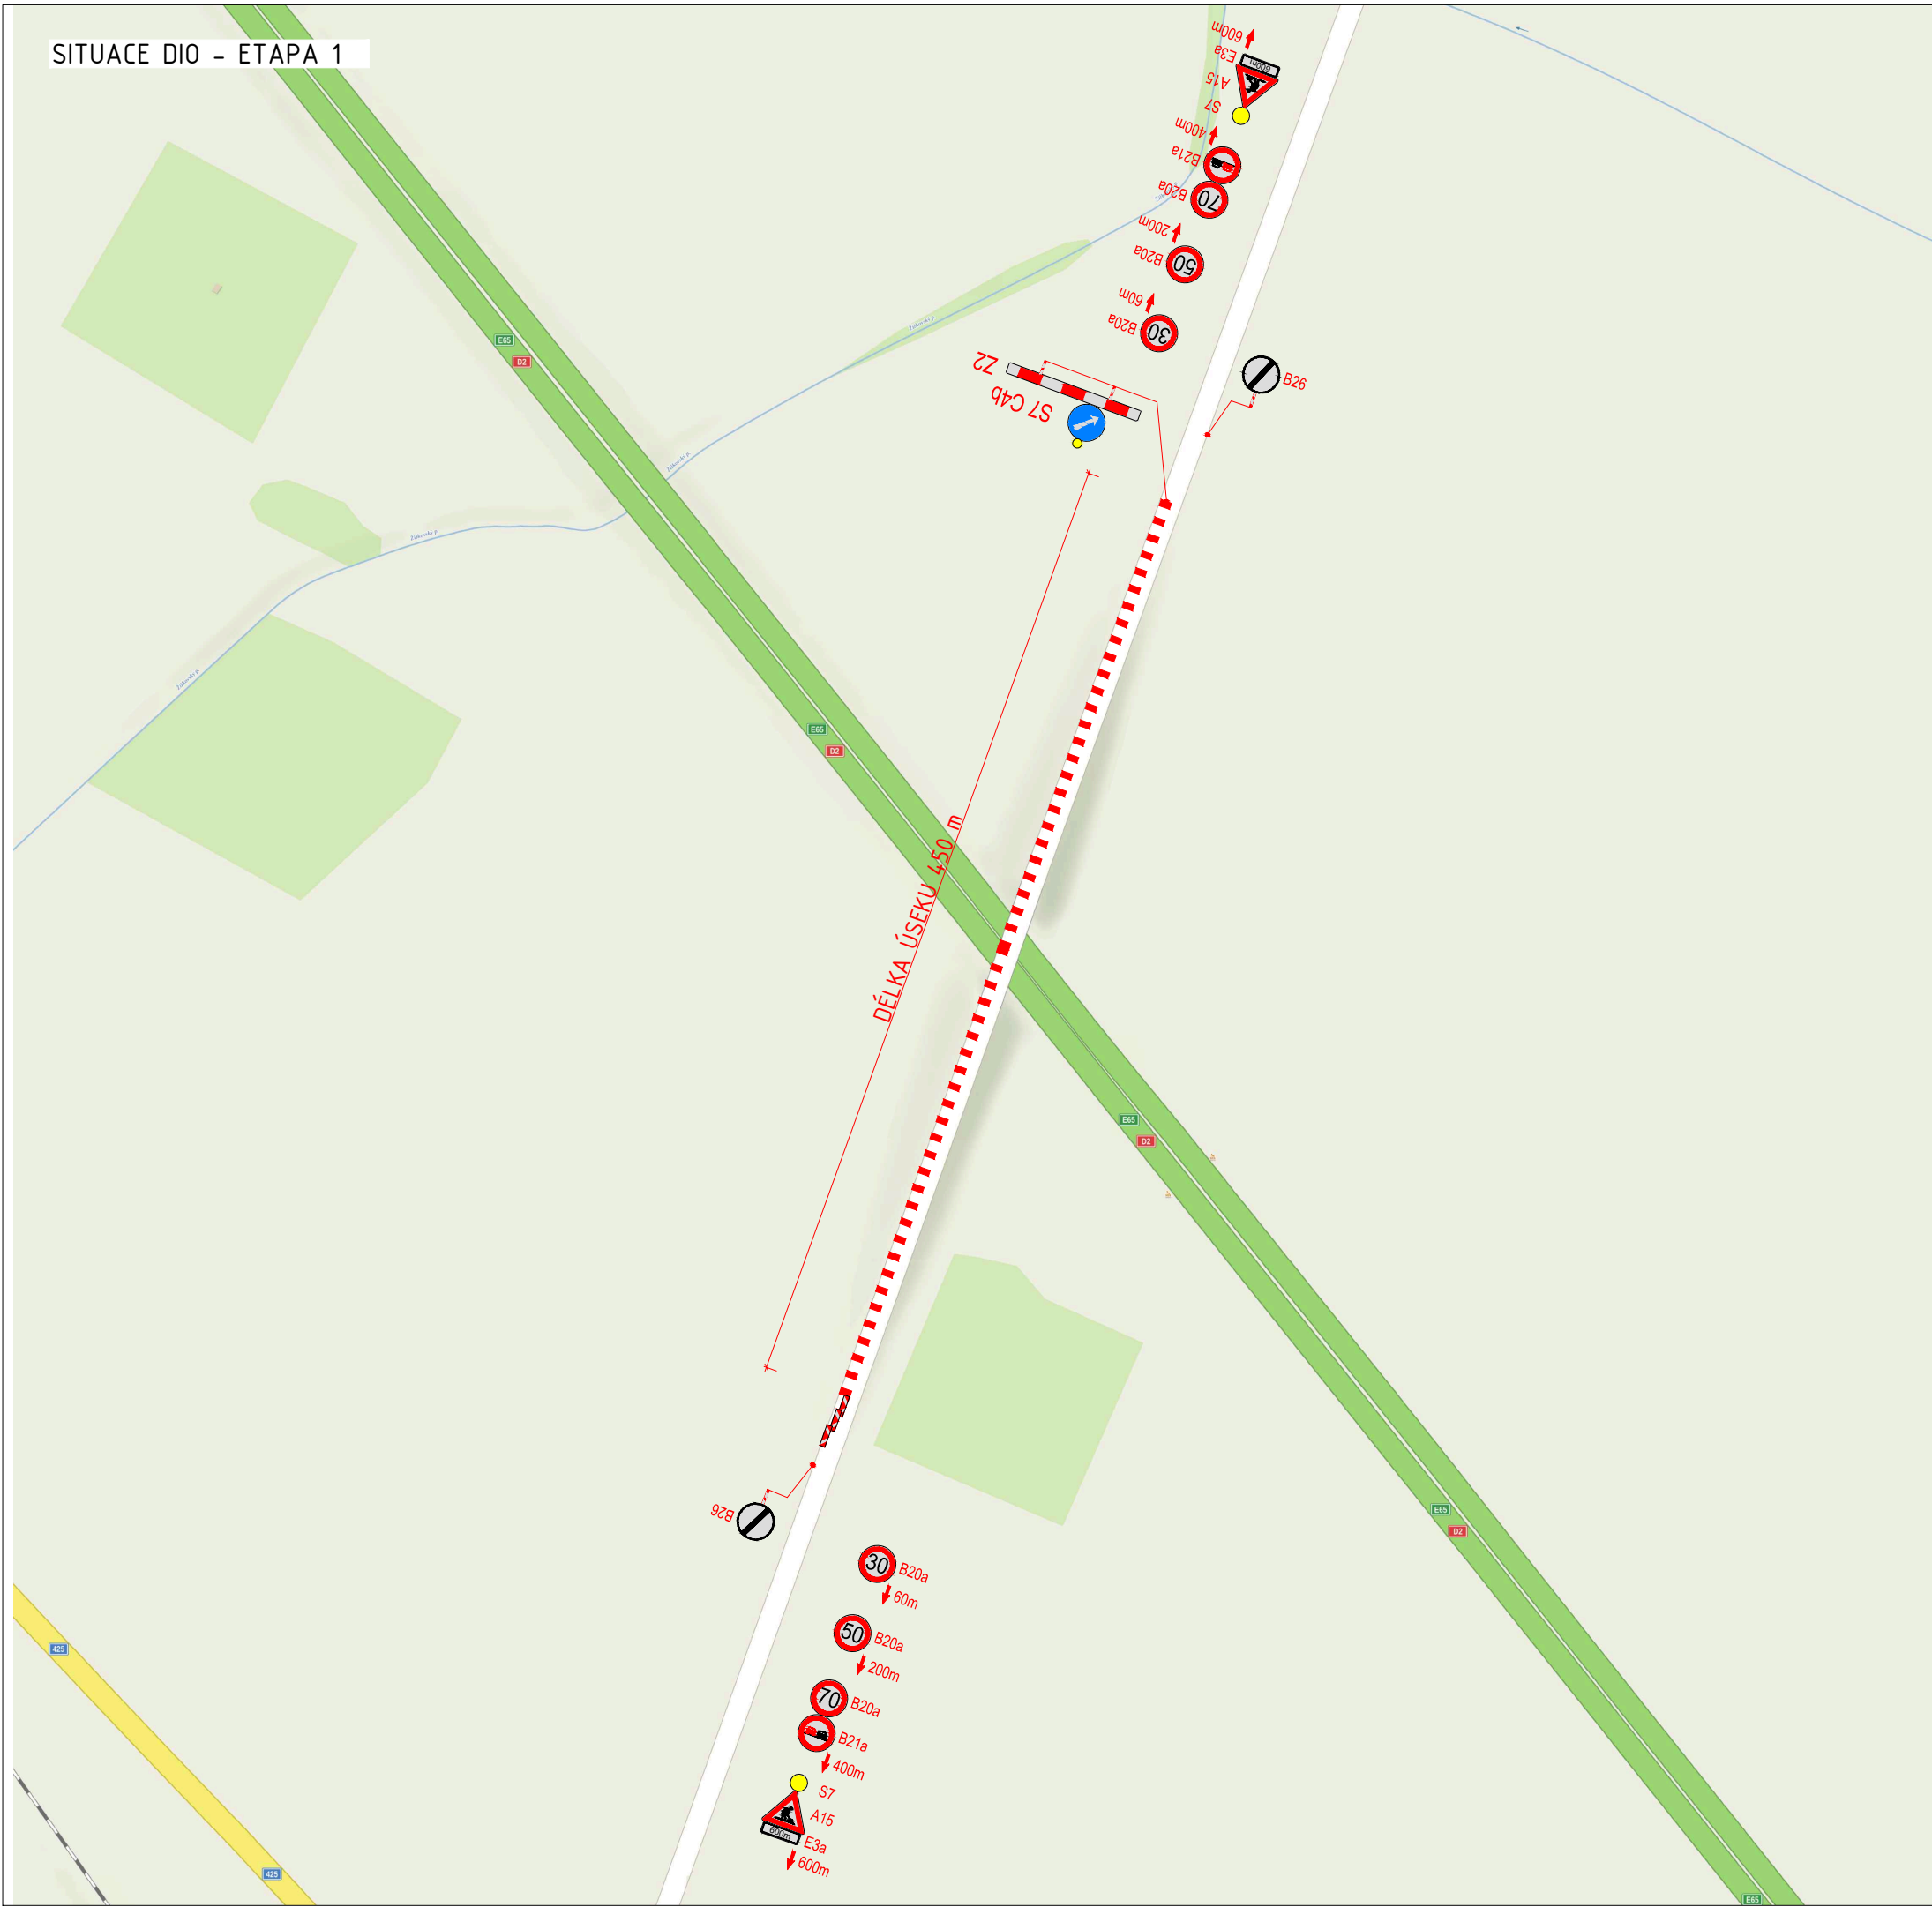

ETAPA 1 - PŘÍČNÝ ŘEZ 1:50

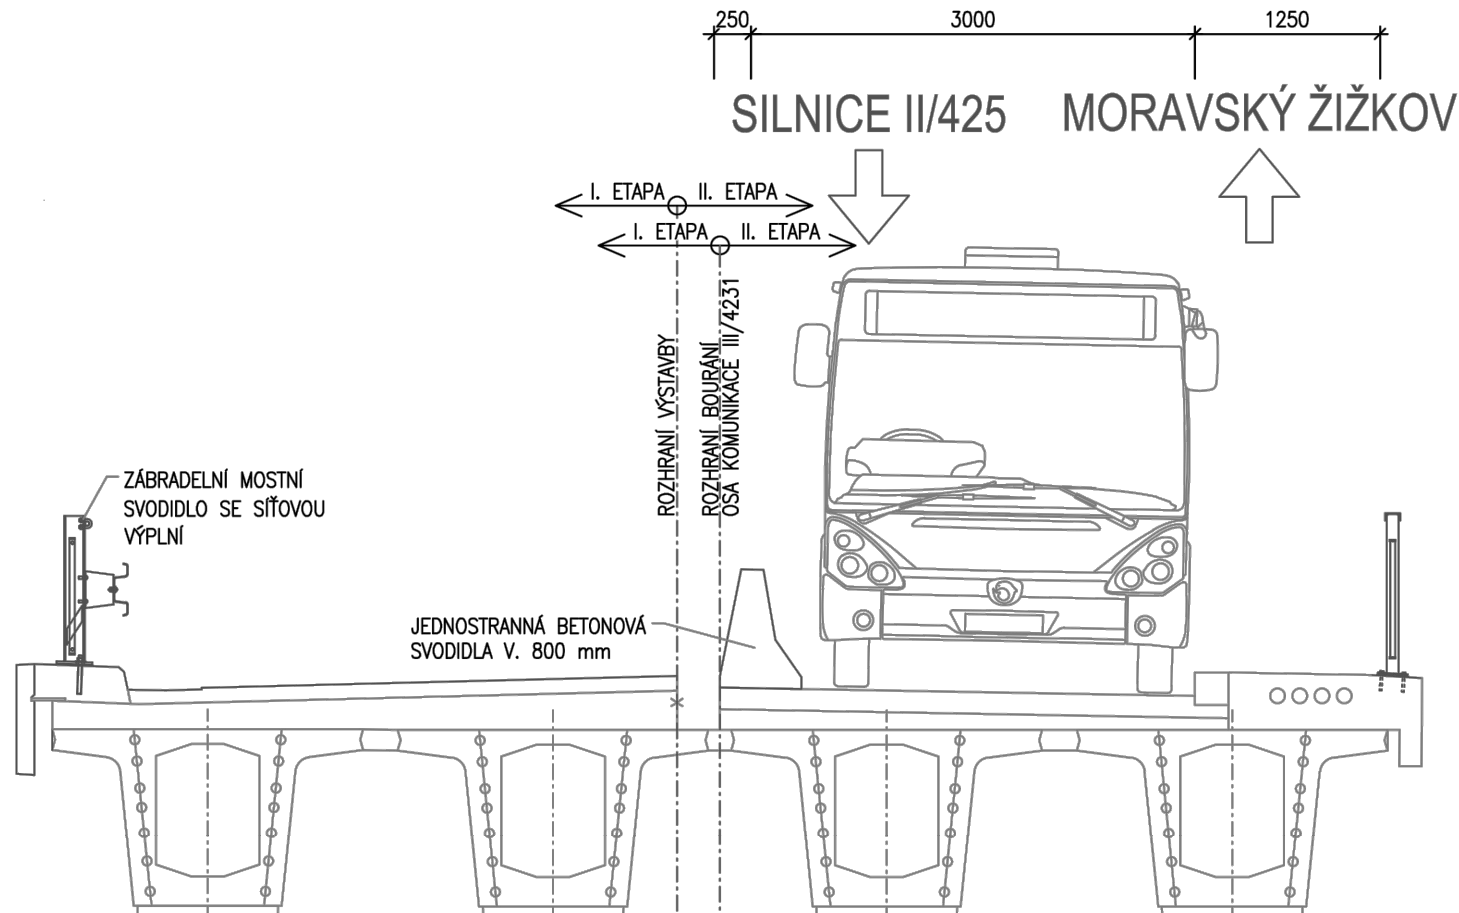

ETAPA 2 - PŘÍČNÝ ŘEZ 1:50

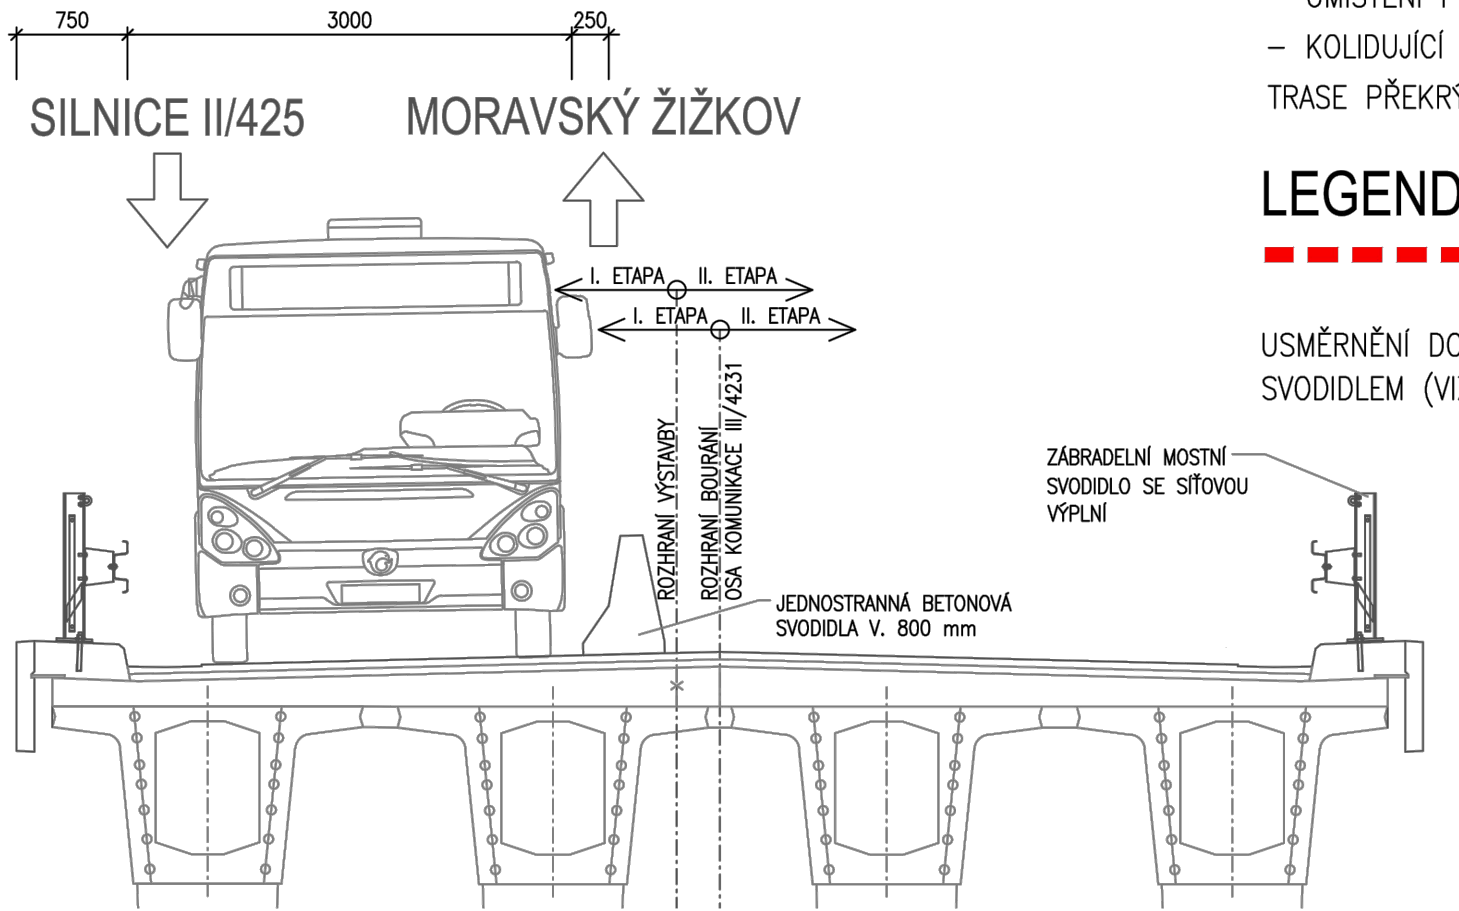

POZNÁMKY

- UMÍSTĚNÍ PŘECHODNÉHO DZ DLE TP 66
- KOLIDUJÍCÍ STÁVAJÍCÍ ZNAČKY NA OBJÍZDNÉ TRASE PŘEKŘÝT (PŘEŠKRTNOUT)

LEGENDA

— — — — — DOPRAVA VEDENA PO POLOVINÁCH

USMĚRNĚNÍ DOPRAVY NÍZKÝM BETONOVÝM SVODIDLEM (VIZ. PŘÍČNÝ ŘEZ)

PLATNOST DOKUMENTACE

V dne

V dne

V dne

SITUACE ŠIRŠÍCH VZTAHŮ



LEGENDA



TRVALÉ SVISLÉ DOPRAVNÍ ZNAČENÍ



DOČASNĚ ZNEPLATNĚNÉ TRVALÉ DOPRAVNÍ ZNAČENÍ




NAVŘZENÉ PŘECHODNÉ DOPRAVNÍ ZNAČENÍ

— — — — — OBJÍZDNÁ TRASA


— — — — — UZAVŘENÝ ÚSEK

INSTALACE PŘECHODNÉHO DOPRAVNÍHO ZNAČENÍ BUDE PROVEDENO DLE PRAVIDEL TP 65 A TP 66 A TP 133


ZODPOVĚDNÝ PROJEKTANT:	Richard Peška		GEFAB GEFAB CS spol. s r.o. Švédská 324/5, 620 00 Brno www.gefab.cz
VYPRACOVAL:	Tereza Buchtelíková		
KONTROLOVAL:	Richard Peška		
NÁZEV STAVBY:	III_4231 MOST EV.Č. 4231-1 U BŘECLAVI_DIO Břeclav, okr. Břeclav, kraj Jihomoravský		ČÍSLO ZAKÁZKY: 051/2024
OBSAH:	Situace dopravně-inženýrských opatření		DATUM: 03/2024
			FORMÁT: -
			MĚŘÍTKO: -
		ÚČEL:	RDS
		ČÍSLO PŘÍLOHY:	SOUPRAVA:
		1.1	

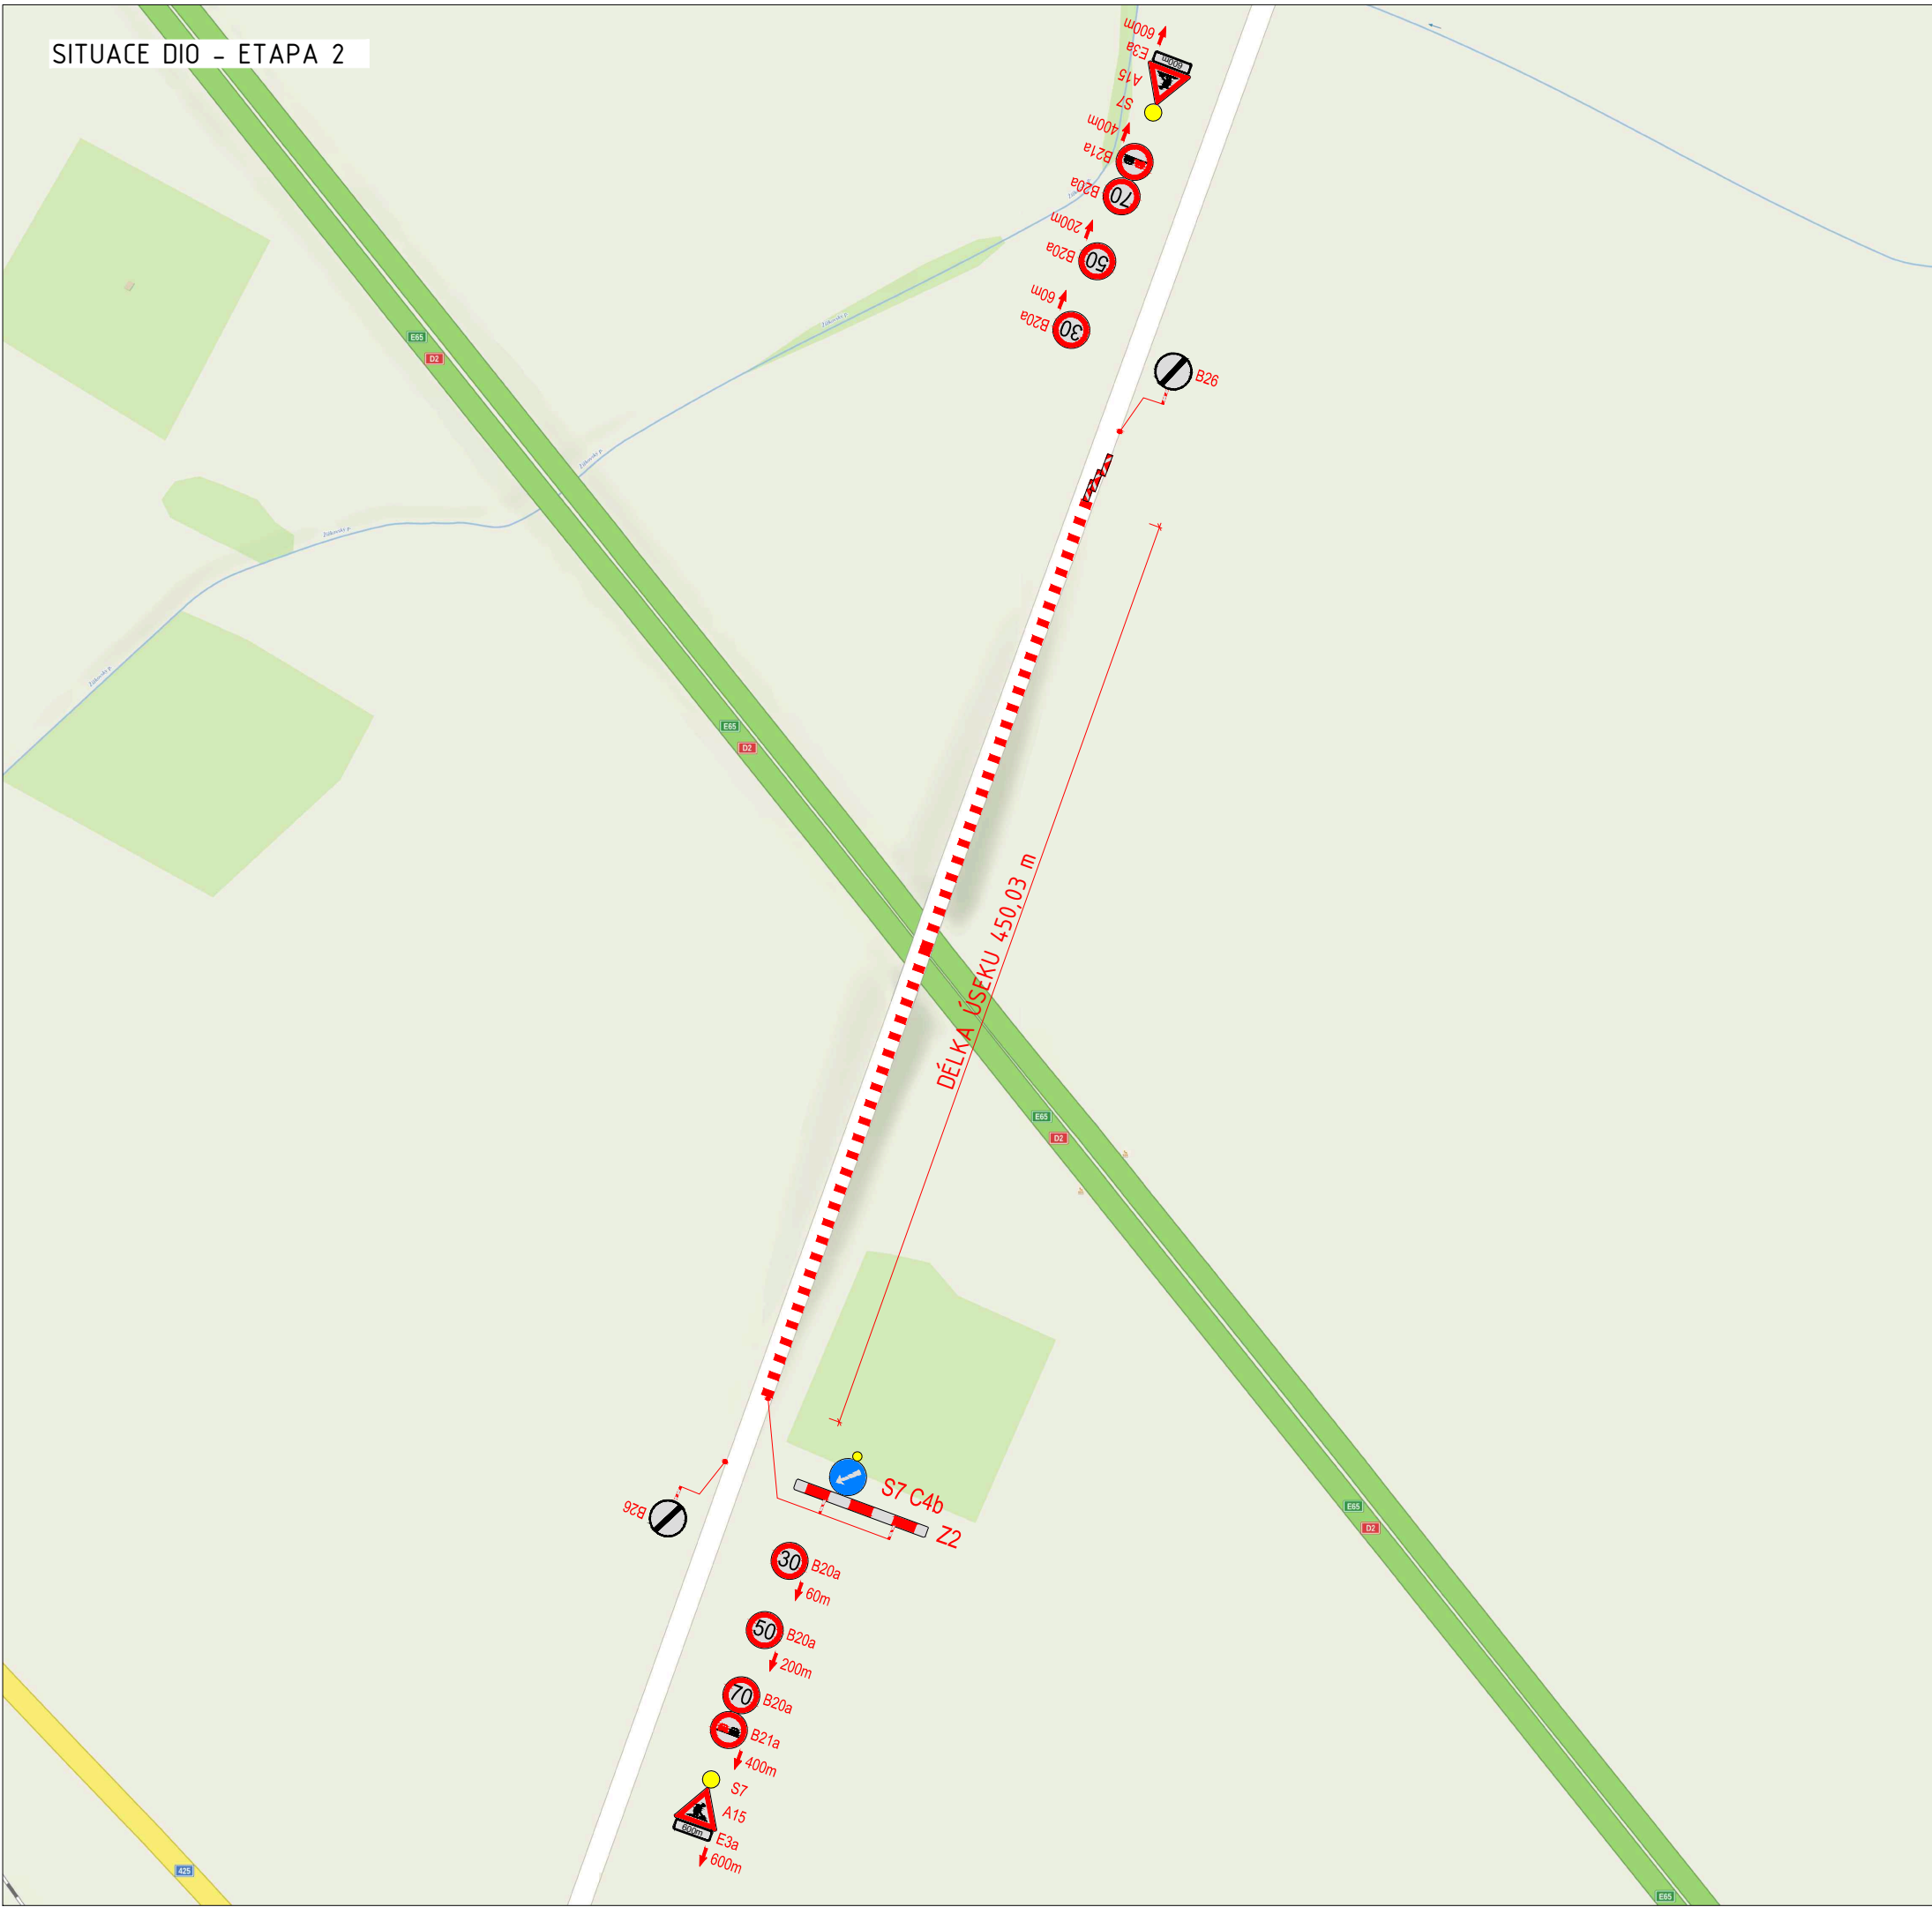

ETAPA 1 - PŘÍČNÝ ŘEZ 1:50

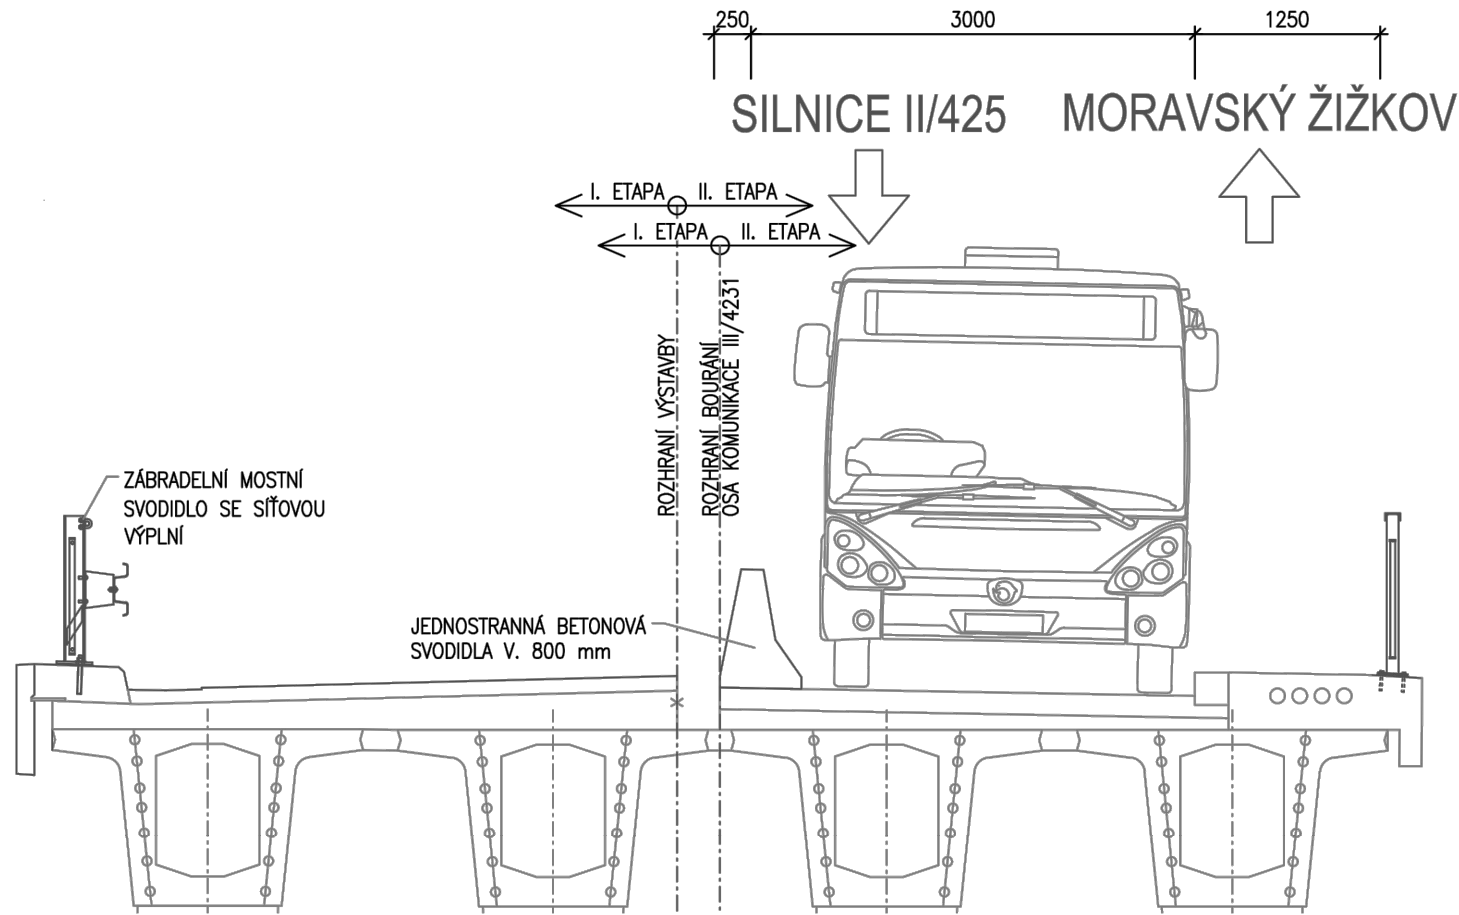

ETAPA 2 - PŘÍČNÝ ŘEZ 1:50

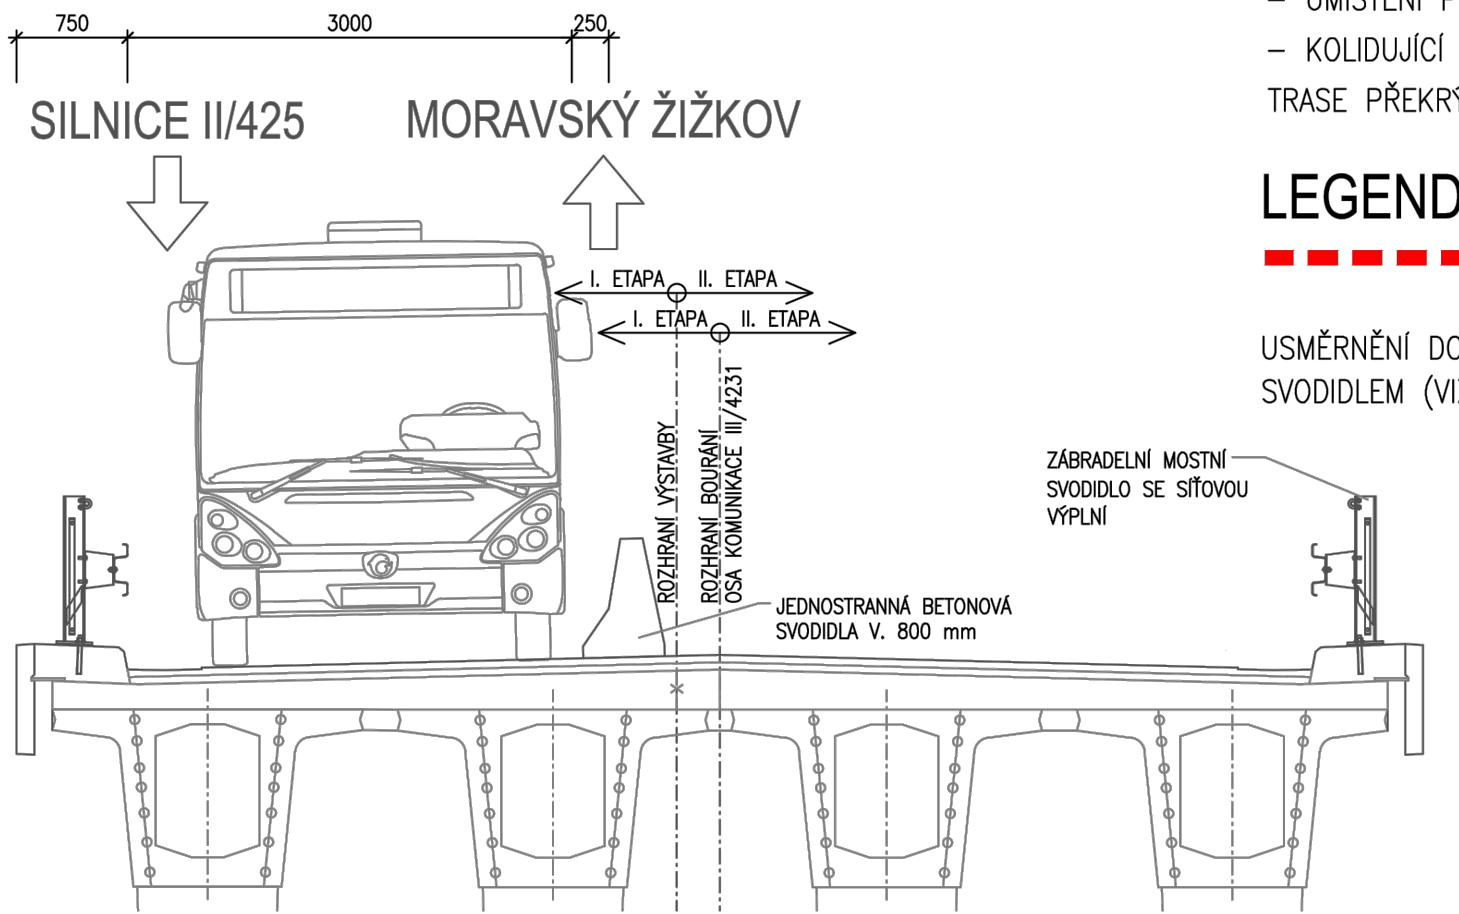

POZNÁMKY

- UMÍSTĚNÍ PŘECHODNÉHO DZ DLE TP 66
- KOLIDUJÍCÍ STÁVAJÍCÍ ZNAČKY NA OBJÍZDNÉ TRASE PŘEKRYT (PŘEŠKRTNOUT)

LEGENDA

— — — — — DOPRAVA VEDENA PO POLOVINÁCH

USMĚRNĚNÍ DOPRAVY NÍŽKÝM BETONOVÝM SVODIDLEM (VIZ. PŘÍČNÝ ŘEZ)

PLATNOST DOKUMENTACE

V dne

V dne

V dne

SITUACE ŠIRŠÍCH VZTAHŮ



LEGENDA

- TRVALÉ SVISLÉ DOPRAVNÍ ZNAČENÍ
- DOČASNĚ ZNEPLATNĚNÉ TRVALÉ DOPRAVNÍ ZNAČENÍ
- NAVŘZENÉ PŘECHODNÉ DOPRAVNÍ ZNAČENÍ
- OBJÍZDNÁ TRASA
- UZAVŘENÝ ÚSEK

INSTALACE PŘECHODNÉHO DOPRAVNÍHO ZNAČENÍ BUDE PROVEDENO DLE PRAVIDEL TP 65 A TP 66 A TP 133

ZODPOVĚDNÝ PROJEKTANT:	Richard Peška		
VYPRACOVAL:	Tereza Buchtelíková		
KONTROLOVAL:	Richard Peška		
NÁZEV STAVBY:	III_4231 MOST EV.Č. 4231-1 U BŘECLAVI_DIO	ČÍSLO ZAKÁZKY:	051/2024
	Břeclav, okr. Břeclav, kraj Jihomoravský	DATUM:	03/2024
OBSAH:	Situace dopravně-inženýrských opatření	FORMÁT:	-
		MĚŘÍTKO:	-
		ÚČEL:	RDS
		ČÍSLO PŘÍLOHY:	SOUPRAVA:
		1.2	


GEFAB




GEFAB CS spol. s r.o.
Švédská 324/5, 620 00 Brno
www.gefab.cz

ČÍSLO PŘÍLOHY: SOUPRAVA:

1.2

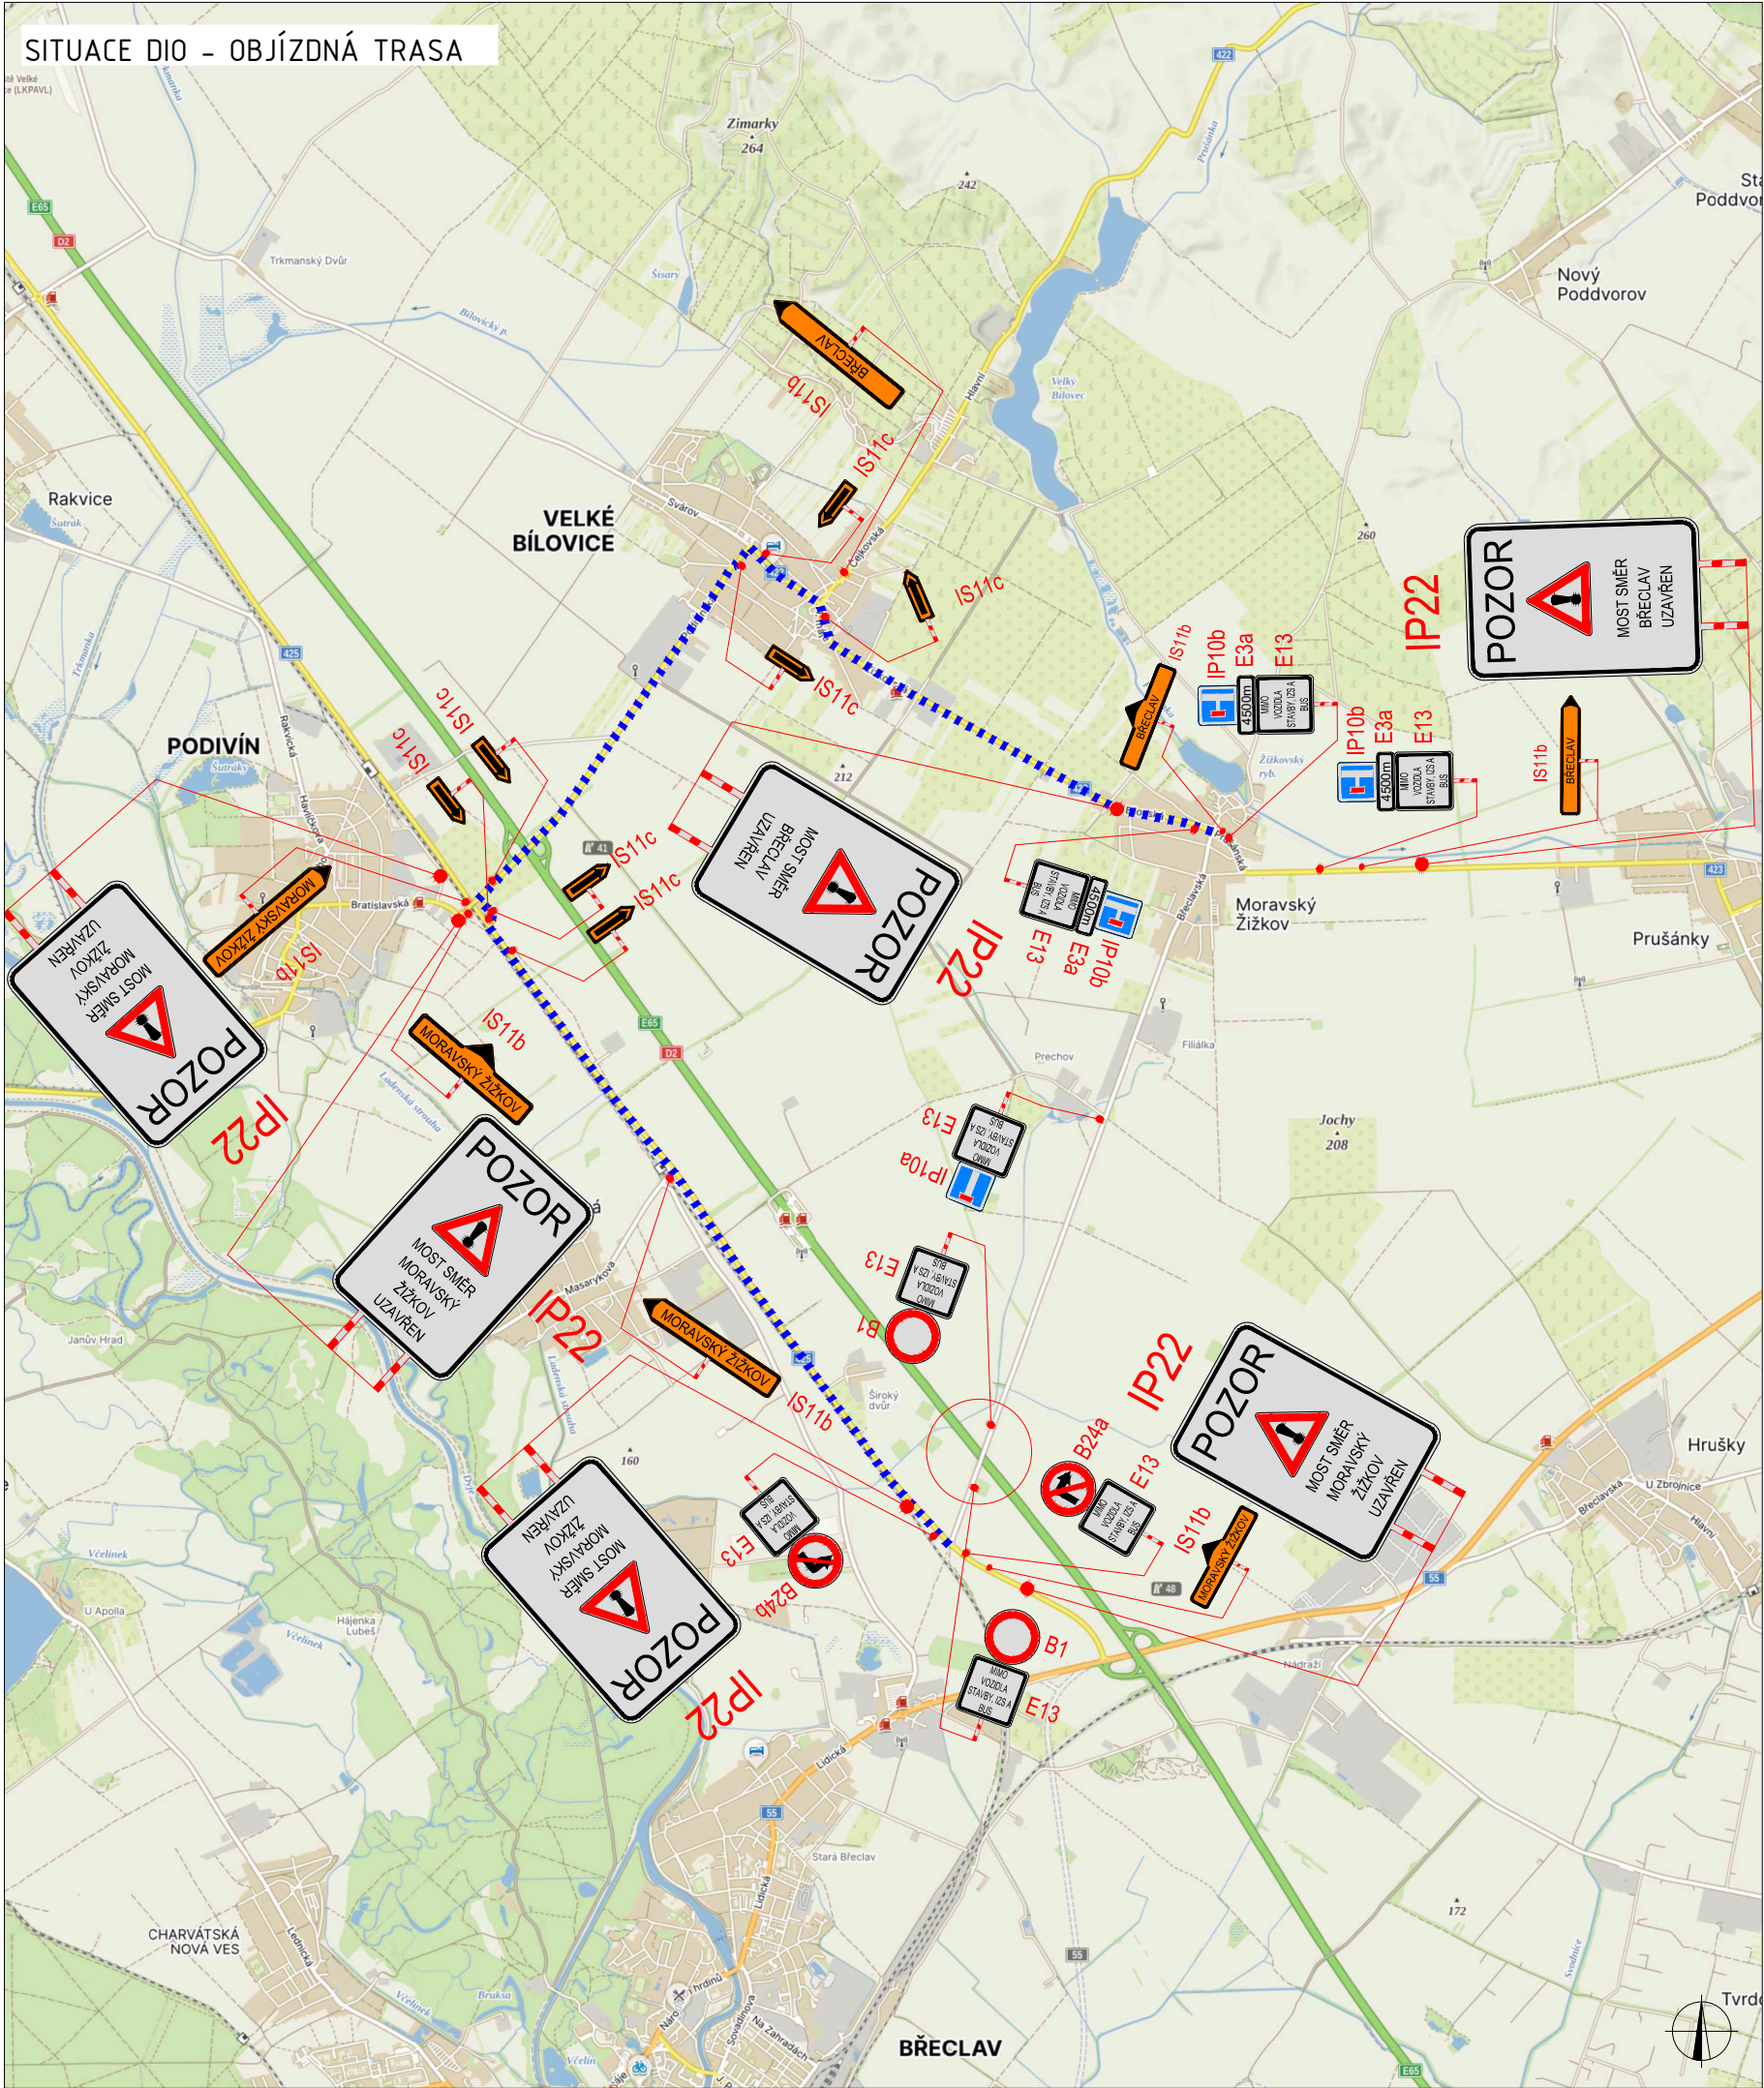

PLATNOST DOKUMENTACE		
V	V	V

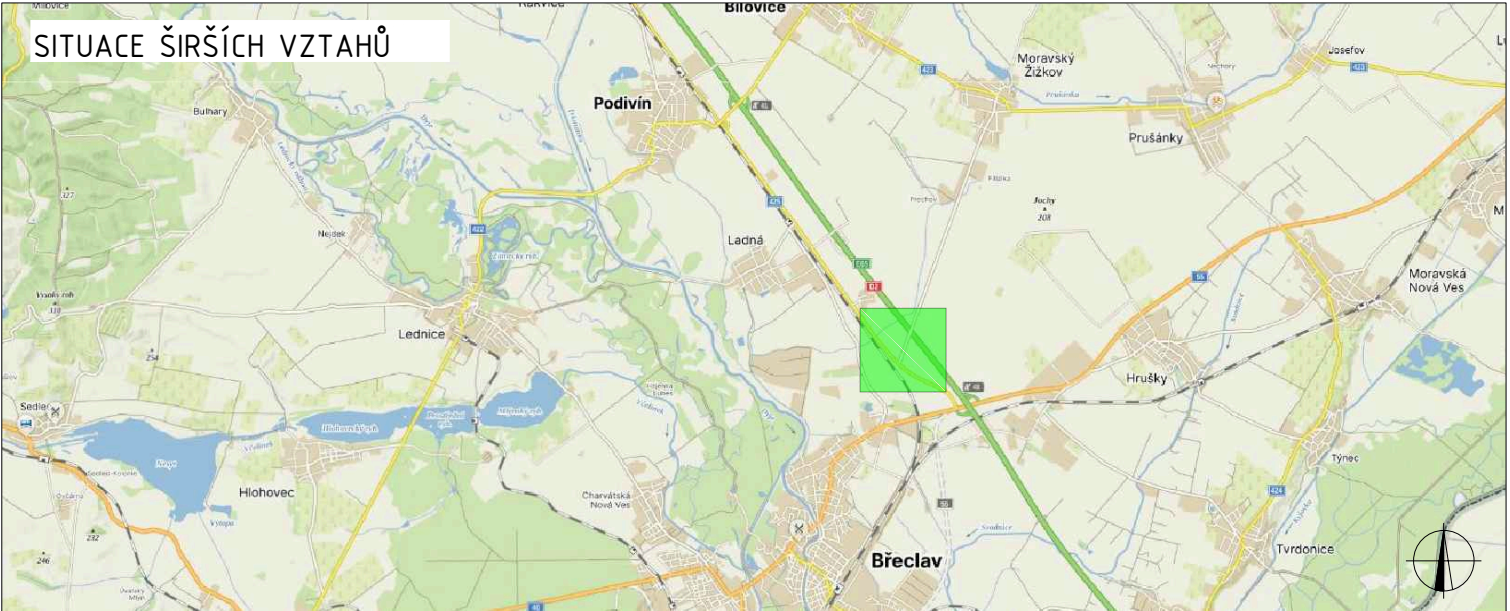

LEGENDA	
	TRVALÉ SVISLÉ DOPRAVNÍ ZNAČENÍ
	DOČASNĚ ZNEPLATNĚNÉ TRVALÉ DOPRAVNÍ ZNAČENÍ
	NAVRŽENÉ PŘECHODNÉ DOPRAVNÍ ZNAČENÍ
INSTALACE PŘECHODNÉHO DOPRAVNÍHO ZNAČENÍ BUDE PROVEDENO DLE PRAVIDEL TP 65 A TP 66 A TP 133	
	OBJÍZDNÁ TRASA
	UZAVŘENÝ ÚSEK

ZODPOVĚDNÝ PROJEKTANT:	Richard Peška		  GEFAB CS spol. s r.o. Švédská 324/5, 620 00 Brno www.gefab.cz
VYPRACOVAL:	Tereza Buchtelíková		
KONTROLOVAL:	Richard Peška		
NÁZEV STAVBY:		ČÍSLO ZAKÁZKY:	051/2024
III_4231 MOST EV.Č. 4231-1 U BŘECLAVI_DIO		DATUM:	03/2024
Břeclav, okr. Břeclav, kraj Jihomoravský		FORMÁT:	-
Obsah:		MĚŘÍTKO:	-
Situace dopravně-inženýrských opatření		ÚČEL:	RDS
		ČÍSLO PŘÍLOHY:	1.3
		SOUPRAVA:	