


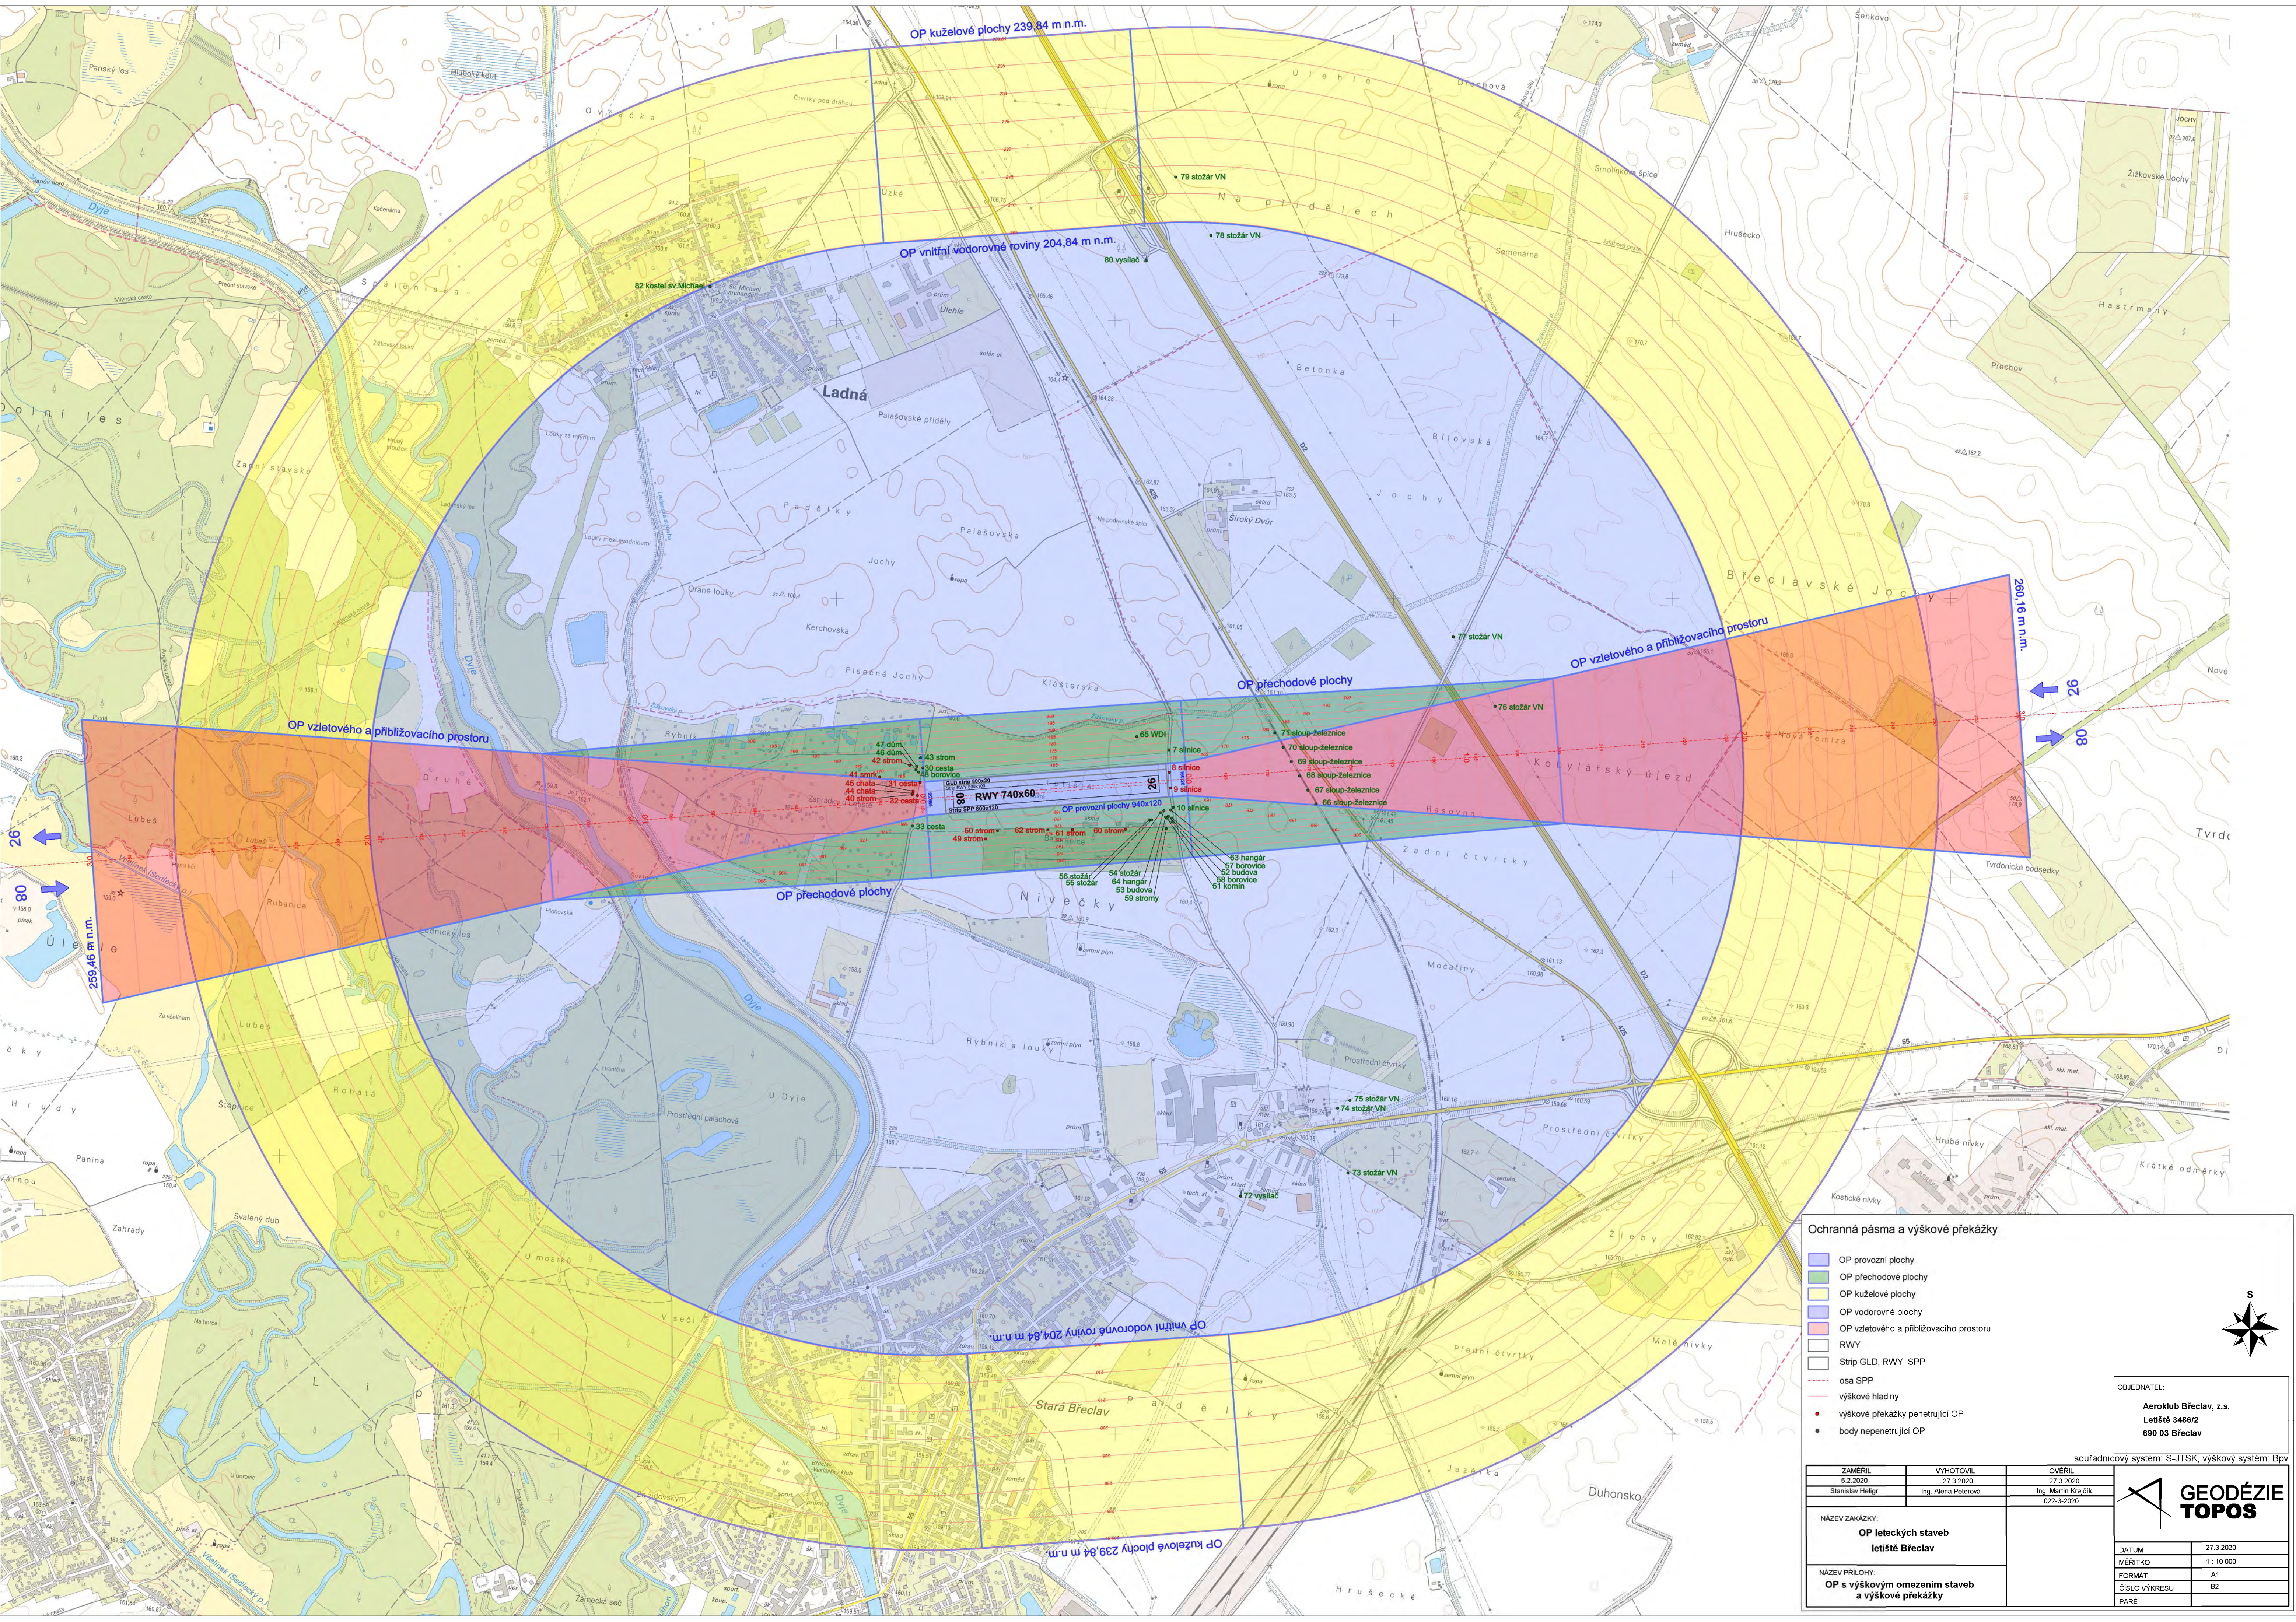

Ochranná pásma a výškové překážky

- OP provozní plochy
- OP přechodové plochy
- OP kuželové plochy
- OP vodorovné plochy
- OP vztetového a přibližovacího prostoru
- RWY
- Strip GLD, RWY, SPP
- osa SPP
- výškové hladiny
- výškové překážky penetrující OP
- body nepenetrující OP

OBJEDNATEL:
Aeroklub Břeclav, z.s.
Letiště 3486/2
690 03 Břeclav

souřadnicový systém: S-JTSK, výškový systém: Bpv

ZAMĚŘIL	VYHOTOVIL	OVĚŘIL
5.2.2020 Stanislav Halgr	27.3.2020 Ing. Alena Peterová	27.3.2020 Ing. Martin Krejčík

NÁZEV ZAKÁZKY:	
OP leteckých staveb letiště Břeclav	

NÁZEV PŘÍLOHY:	
OP s výškovým omezením staveb a výškové překážky	

DATUM	27.3.2020
MĚŘITKO	1:10 000
FORMÁT	A1
ČÍSLO VÝKRESU	B2
PÁŘE	

**GEODÉZIE
TOPOS**