


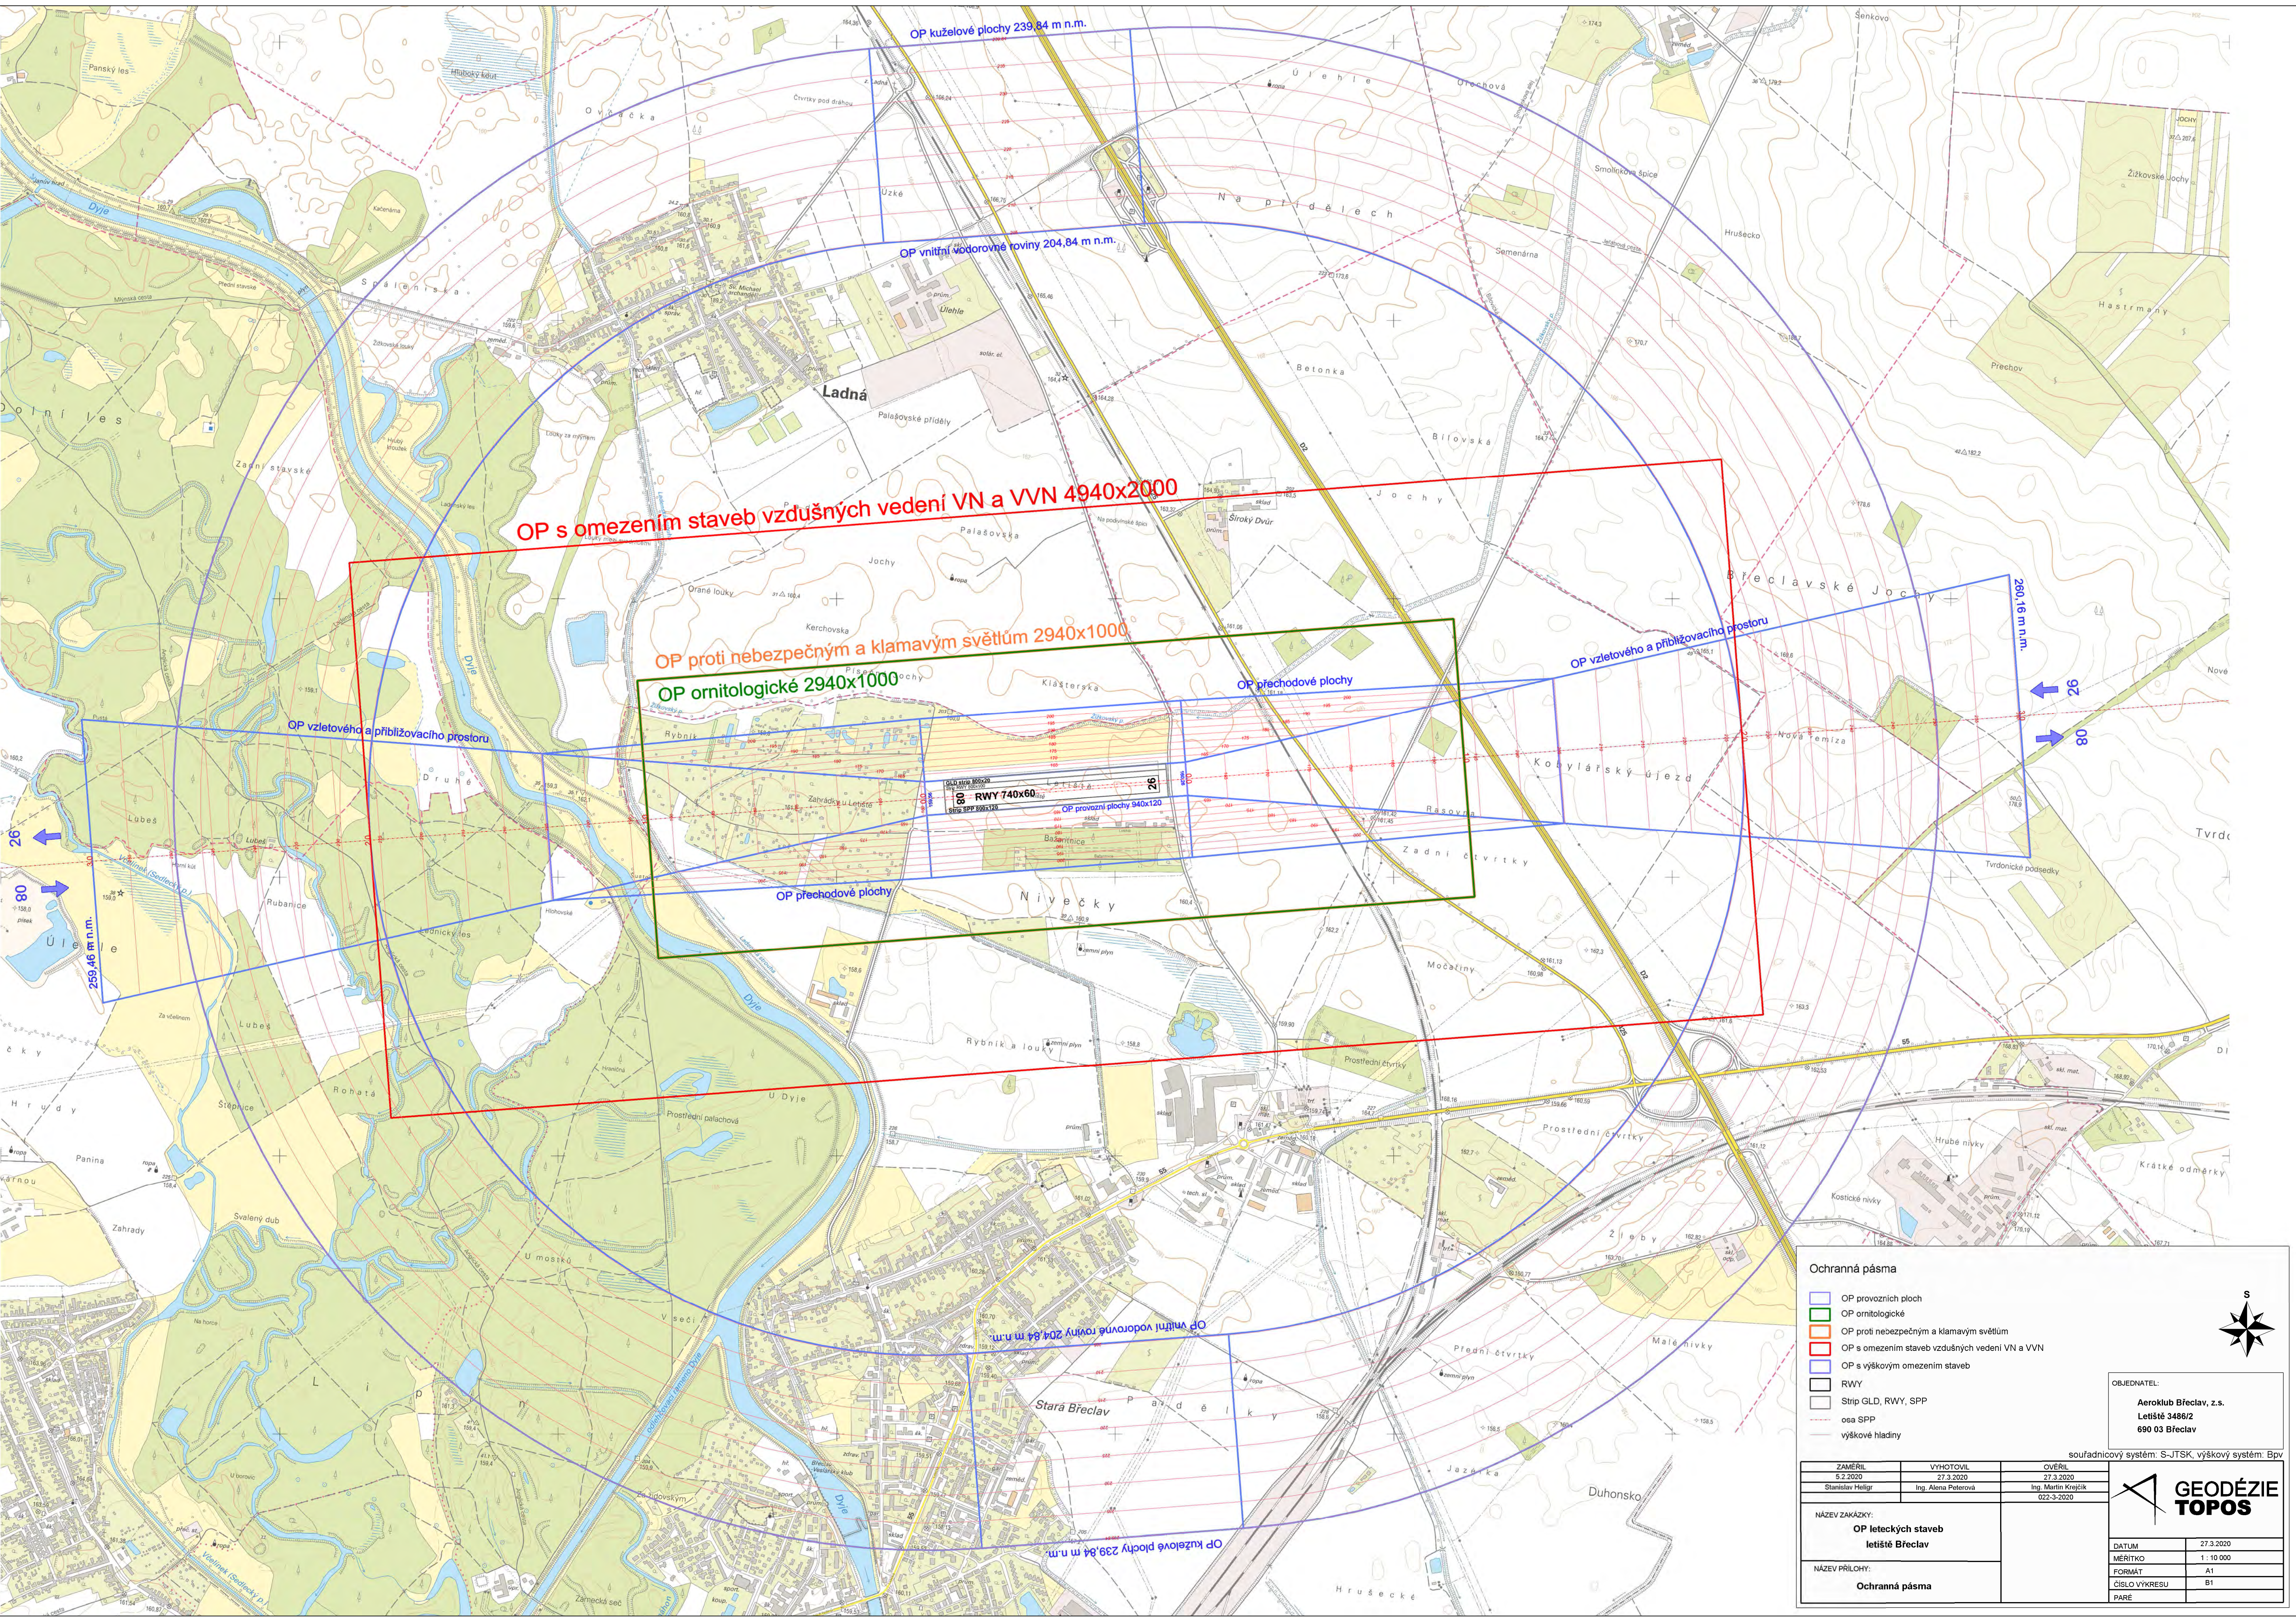

Ochranná pásma

- OP provozních ploch
- OP ornitologické
- OP proti nebezpečným a klamavým světlům
- OP s omezením staveb vzdušných vedení VN a VVN
- OP s výškovým omezením staveb
- RWY
- Strip GLD, RWY, SPP
- osa SPP
- výškové hladiny

OBJEDNATEL:

Aeroklub Břeclav, z.s.
Letiště 3486/2
690 03 Břeclav

souřadnicový systém: S-JTSK, výškový systém: Bpv

ZAMĚŘIL	VYHOTOVIL	OVĚŘIL
5.2.2020	27.3.2020	27.3.2020
Stanislav Helgr	Ing. Alena Peterová	Ing. Martin Kopecký

NAZEV ZAKÁZKY:	OP leteckých staveb letiště Břeclav
NAZEV PŘÍLOHY:	Ochranná pásma

**GEODÉZIE
TOPOS**

DATUM	27.3.2020
MĚŘÍTKO	1 : 10 000
FORMÁT	A1
ČÍSLO VÝKRESU	B1
PARE	