


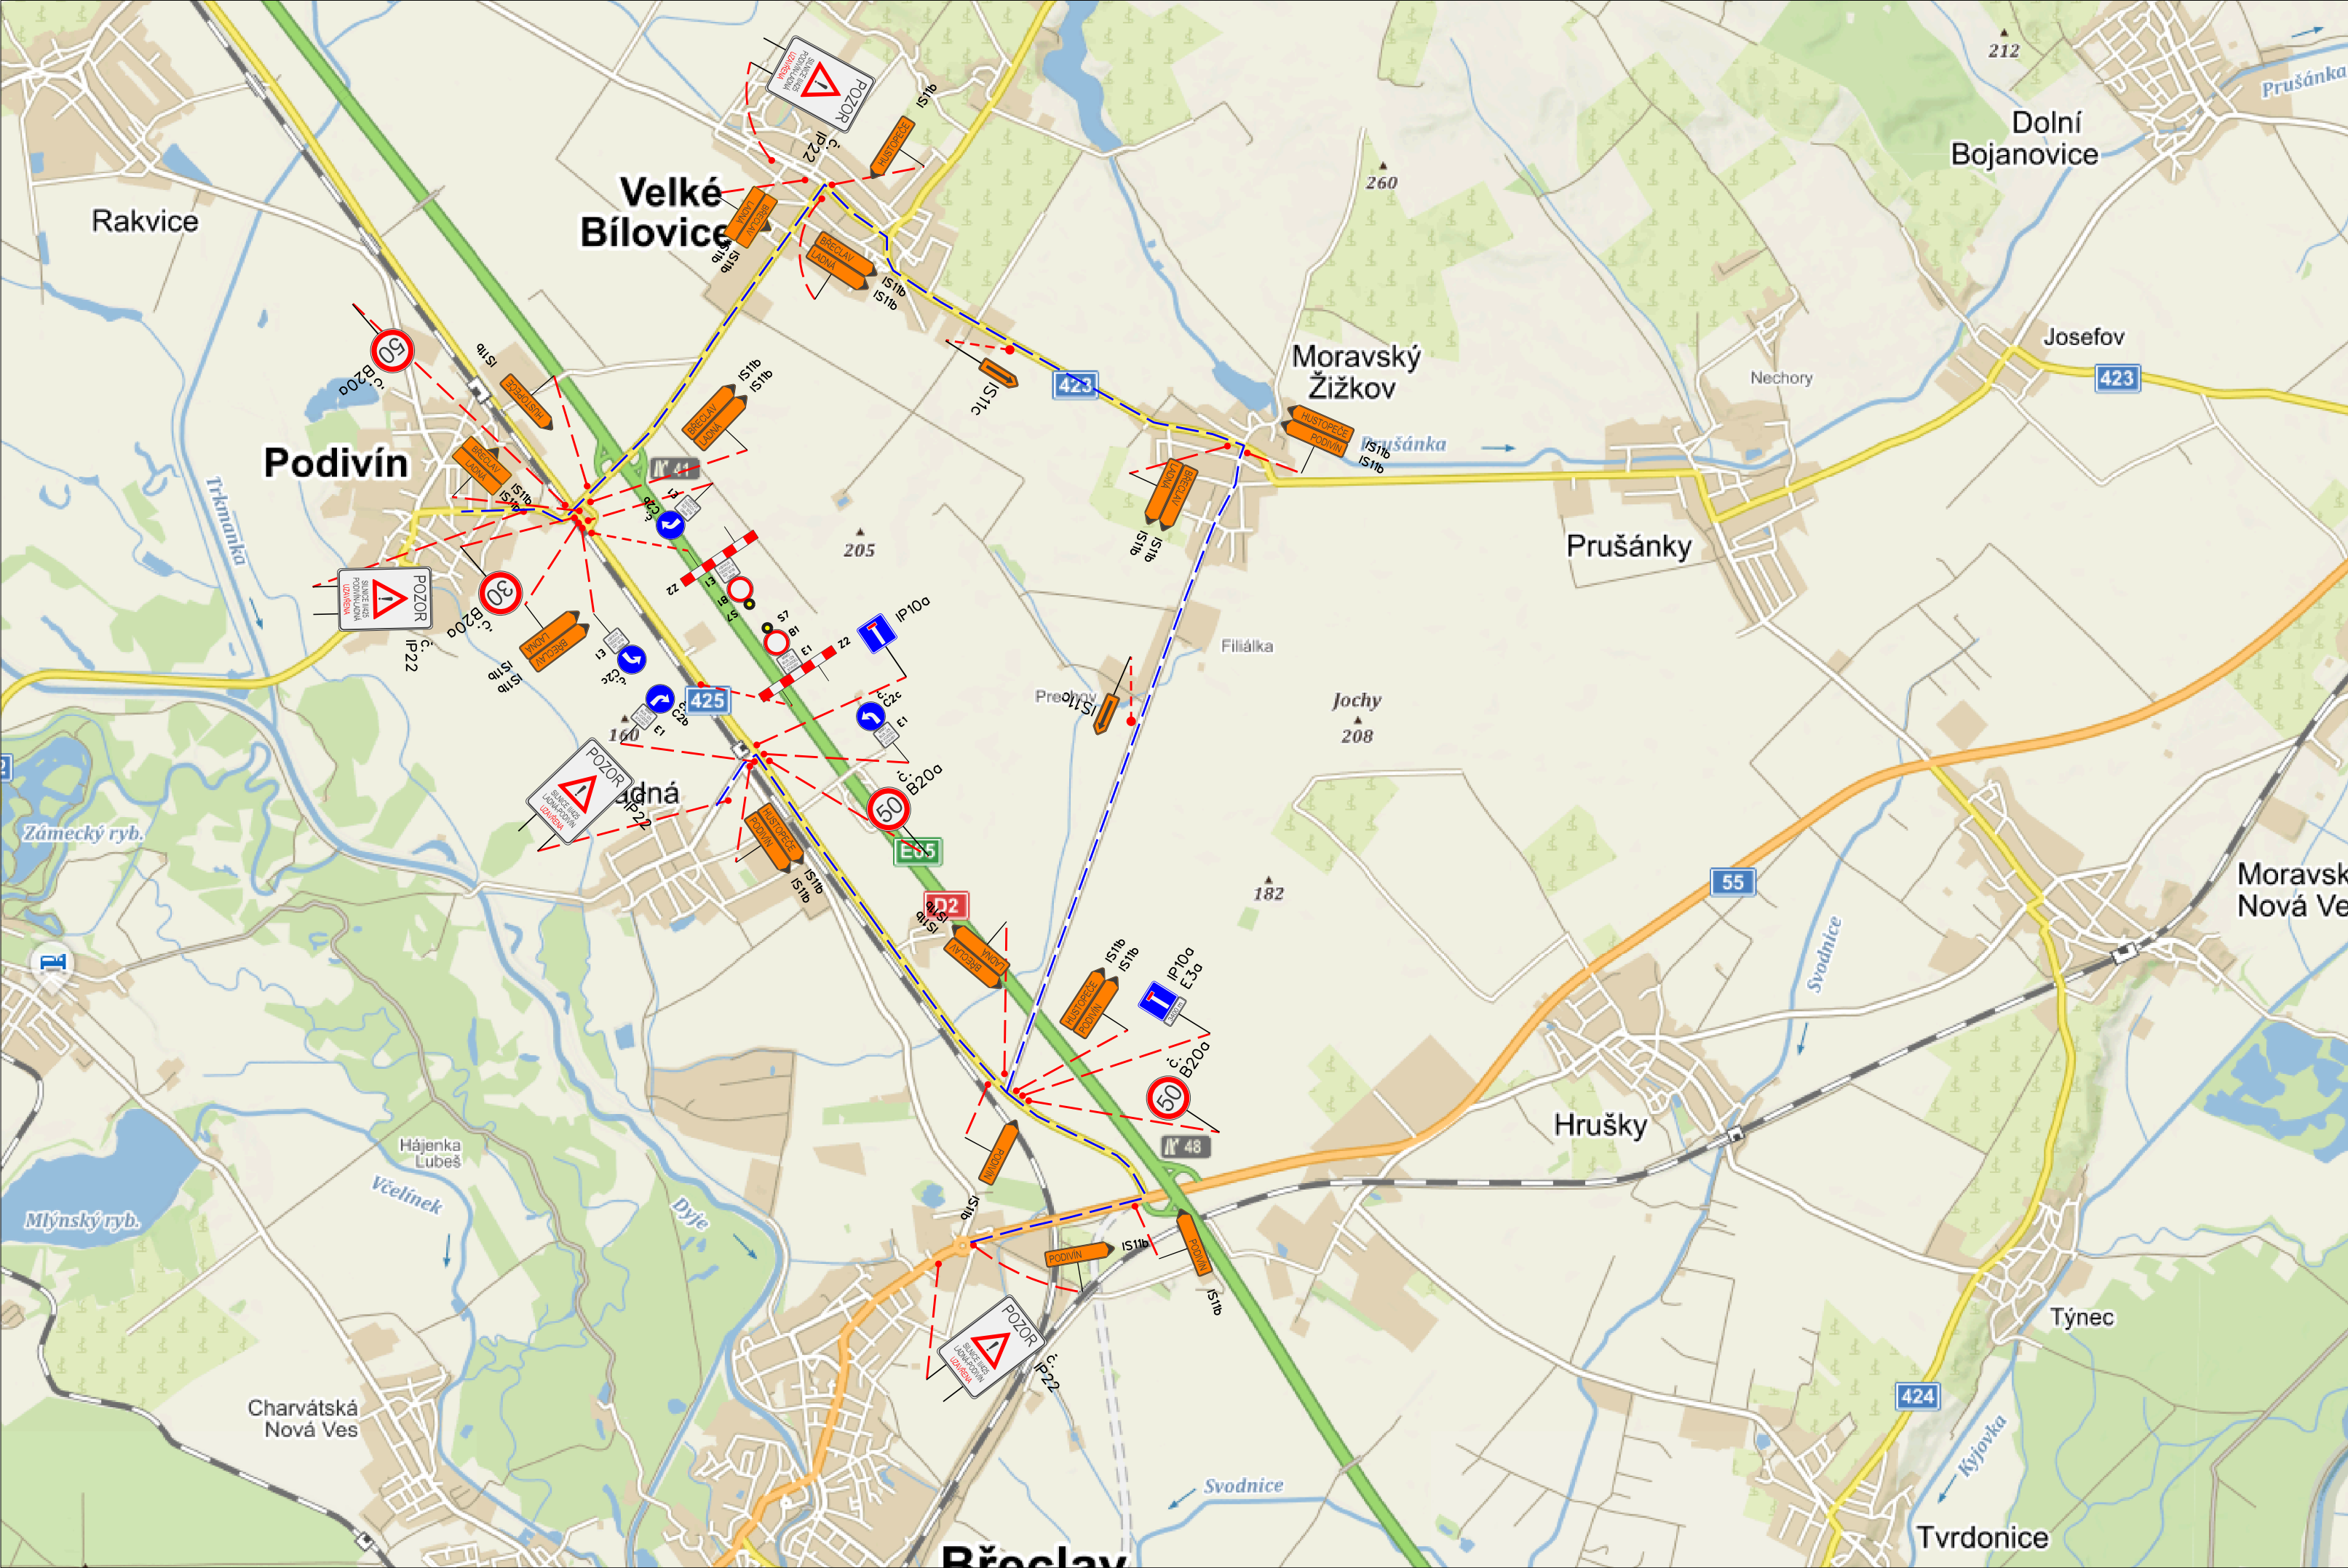

Název : II/425 Starovičky-Rakvice-Břeclav, SO 104
Místo : komunikace II/425 Rakvice-Podivín
Termín : 15. 5. - 11. 7. 2022
Odpovědná osoba : Martin Sychra, 720 958 759

Dopravní značení je navrženo dle TP 66.

Město Břeclav	Vypracoval:	 Stavba a údržba silnic s.r.o. Na Zahradách 16, 690 02 Břeclav Tel. 519 326 370 e-mail: udrzbasilnic@udrzbasilnic.cz
II/425 Starovičky-Rakvice-Břeclav, SO 104	Václav Král	